


Tiltakshavar		Dato
Blænes Bygg AIS		27-11-08
Prosjekt	Tegning	Mål
Vik Senter	Plan 1. Etg	1:100
Eigar		Tlf:55082230
Blænes Bygg AIS		Fax:55602783
5396 V. Vinnesvåg		

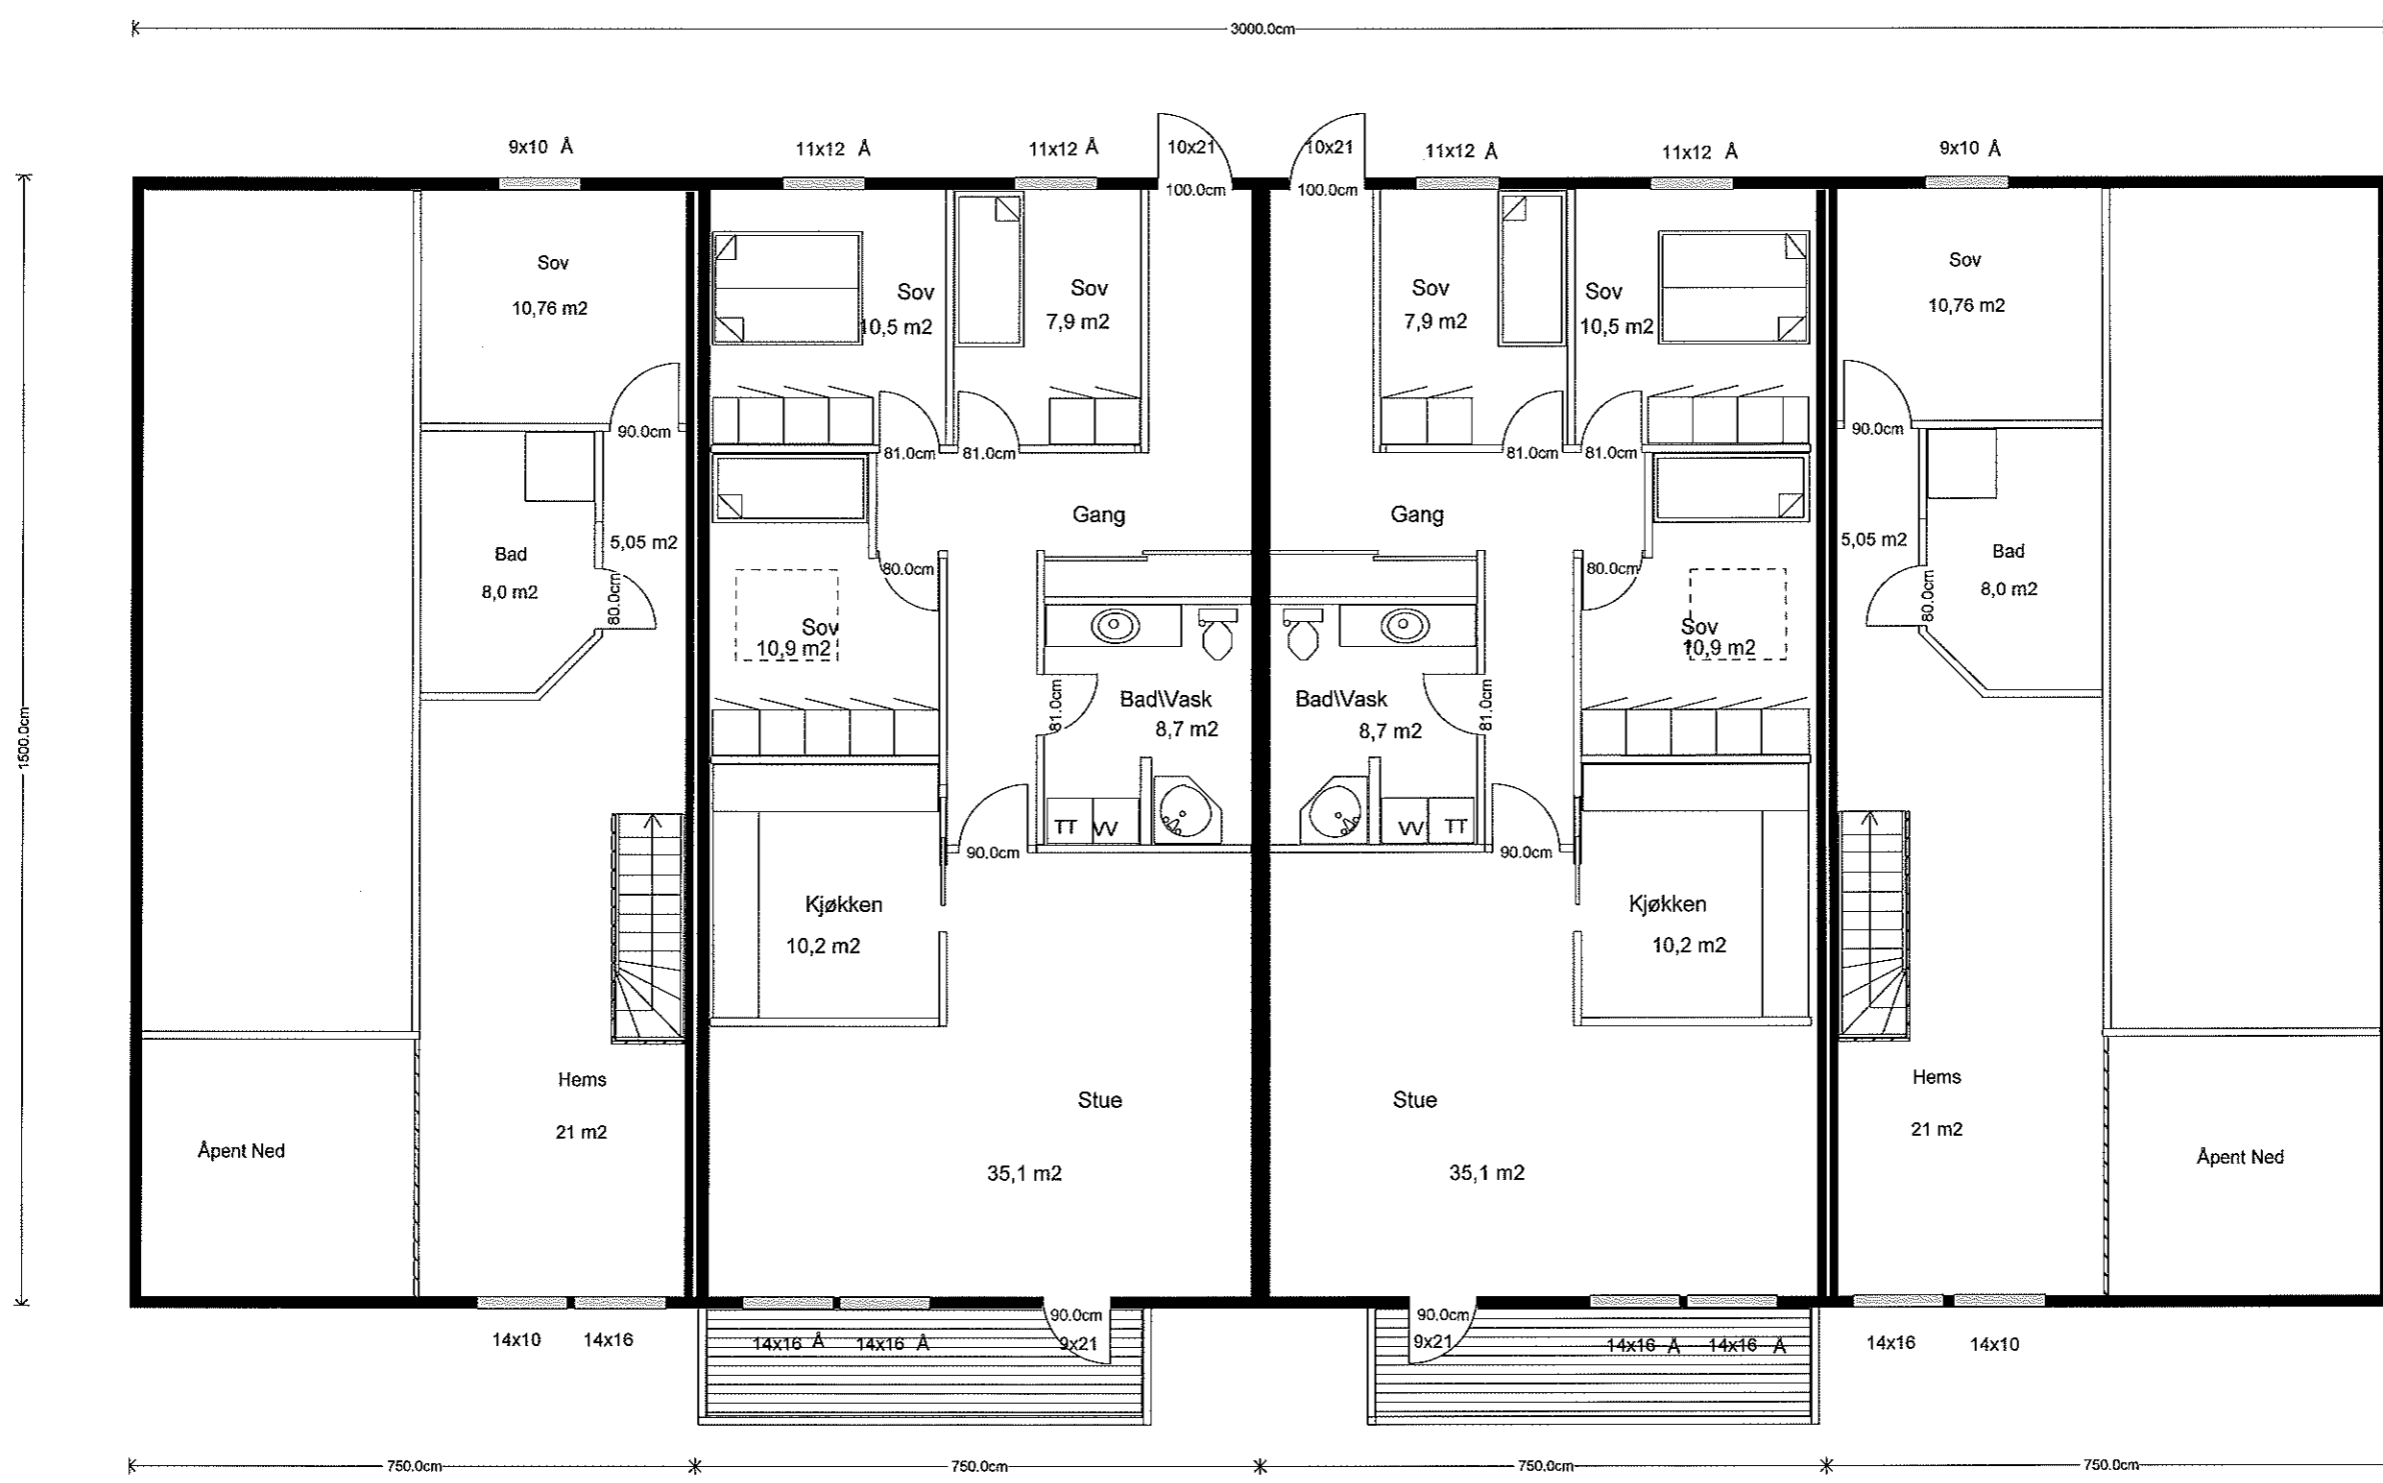

Tiltakshavar		Dato
Blænes Bygg AIS		
Prosjekt	Tegning	Mål
Vik Senter	Plan 2. Etg.	1:100
Eigar		
Blænes Bygg AIS		Tlf:55082230 Fax:55602783
5396 V. Vinnesvåg		